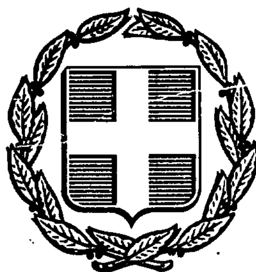


ΕΦΗΜΕΡΙΣ ΤΗΣ ΚΥΒΕΡΝΗΣΕΩΣ
ΤΗΣ ΕΛΛΗΝΙΚΗΣ ΔΗΜΟΚΡΑΤΙΑΣ

ΑΘΗΝΑ 26 ΑΥΓΟΥΣΤΟΥ 1986	ΤΕΥΧΟΣ ΤΕΤΑΡΤΟ	ΑΡΙΘΜΟΣ ΦΥΛΛΟΥ 698

ΠΕΡΙΕΧΟΜΕΝΑ

ΑΠΑΛΛΟΤΡΙΩΣΕΙΣ
ΑΠΟΦΑΣΕΙΣ

ΑΠΑΛΛΟΤΡΙΩΣΕΙΣ
ΑΠΟΦΑΣΕΙΣ

Αριθ. 3644 (1)

Καθορισμός των ορίων αιγιαλού και δημιουργία ζώνης παραλίας στη θέση Αλιές Κοινότητας Τουλιάτων του Νομού Κεφαλληνίας.

Ο ΝΟΜΑΡΧΗΣ ΚΕΦΑΛΛΗΝΙΑΣ

Έχοντας υπόψη:

1. Τις διατάξεις των άρθρων 1 και 7 του Α.Ν. 2344/1940 «περί αιγιαλού και παραλίας», όπως τροποποιήθηκαν και συμπληρώθηκαν με τις διατάξεις:

α) Του άρθρου13 του Ν. 1078/1980 και β) του άρθρου 23 του Ν. 1337/1983.

2. Τις διατάξεις της παραγράφου 9 του άρθρου 1 του Κεφαλαίου Β' της Ο.208/181/26.4.1982 (ΦΕΚ 214/26.4.1982 τεύχος Β') κοινής απόφασης των Υπουργών Προεδρίας Κυβερνήσεως και Οικονομικών «Αναμόρφωση Συλλογικών Οργάνων Γνωμοδοτικής και Αποφασιστικής αρμοδιότητας του Υπουργείου Οικονομικών».

3. Την από 24.10.1985 έκθεση της «Επιτροπής καθορισμού των ορίων του αιγιαλού και παραλίας και θέσεων αμμοληψίας», που καθόρισε τα όρια του αιγιαλού και της παραλίας στην περιοχή Αλατιές Κοινότητας Τουλιάτων και το από Αύγουστο 1985 με κλίμακα 1:500 τοπογραφικό διάγραμμα του Γιάννη Κασιμάτη μηχανικού τοπογράφου που θεωρήθηκε την 24.10.1985 από τη Διεύθυνση Τεχνικών Υπηρεσιών της Νομαρχίας Κεφαλληνίας και συνοδεύει την έκθεση της προαναφερόμενης Επιτροπής.

4. Τη σύμφωνη γνώμη του Γενικού Επιτελείου Ναυτικού, που διατυπώθηκε στο αριθ. Φ. 187.2/47/86/11.2.1986 έγγραφό του.

5. Τις διατάξεις του άρθρου 1 της παραγράφου 1 του Ν. 3200/1955 (ΦΕΚ 97/Α/1955) «περί διοικητικής αποκεντρώσεως» σε συνδυασμό με τις διατάξεις του από 28.6.1955 Β. Δ/τος «περί εξαιρέσεως από της κατά το άρθρο 1 παράγραφος 1 του Ν. 3200/1955 ρμοδιότητας των Νομαρχών, αντικειμένων τινών αρμοδιότητας του Υπουργού Οικονομικών, του Β.Δ. 704/1970 και του άρθρου 1 παράγραφος 5 του Π.Δ. 71/25.2.1984, σχετικά με τη μεταβίβαση αρμοδιοτήτων του Υπουργού Οικονομικών στους Νομάρχες και στις περιφερειακές Αρχές διανομαρχιακού επιπέδου, αποφασίζουμε:

1. Επικυρώνουμε την από 24.10.1985 έκθεση της Επιτροπής Καθορισμού των ορίων του αιγιαλού και παραλίας και θέσεων αμμοληψίας, καθώς και το από Αύγουστο 1985 τοπογραφικό διάγραμμα, που τη συνοδεύει, το οποίο συντάχθηκε από το Γιάννη Κασιμάτη μηχανικό, με κλίμακα 1:500 και θεωρήθηκε την 24.10.1985 από τη Διεύθυνση Τεχνικών Υπηρεσιών της Νομαρχίας Κεφαλληνίας επί του οποίου η πιο πάνω Επιτροπή, με κόκκινη γραμμή καθόρισε τα όρια του αιγιαλού, στη θέση Αλατιές Κοινότητας Τουλιάτων και με κόκκινη γραμμή τα όρια της παραλίας στην ίδια θέση, πλάτους 20 μ.

2. Η απόφαση αυτή μαζί με την έκθεση και το διάγραμμα, που προαναφέραμε, να δημοσιευτούν στην Εφημερίδα της Κυβερνήσεως σύμφωνα με τις διατάξεις του άρθρου 13 του Ν. 1078/1983.

Αργοστόλι, 21 Ιουλίου 1986

Ο Νομάρχης

ΗΛΙΑΣ ΜΠΕΡΙΑΤΟΣ

ΕΚΘΕΣΗ

Επιτροπής καθορισμού των ορίων και παραλίας άρθρου 74 Πρ. Διατάγματος 636/77 νομ. Κεφαλληνίας.

Καθορισμός, για πρώτη φορά, των ορίων του αιγιαλού και παραλίας στη θέση Αλατιές Κοινότητας Τουλιάτων, μπροστά από την ιδιοκτησία των Αφών Πανταζάτου.

Στο Αργοστόλι σήμερα την 24.10.1985, ημέρα Πέμπτη, οι υπογεγραμμένοι:

1. Νικόλαος Τουρίκης Οικον. Έφορος Αργοστολίου, ως Πρόεδρος.

2. Κώστας Παπαζαφειράτος Δ/ντής Τεχνικών Υπηρεσιών Νομαρχίας Κεφαλληνίας, ως μέλος και

3. Αχιλλέας Σπυρόπουλος Λιμενάρχης Κεφαλληνίας, ως μέλος, αποτελούντες την Επιτροπή καθορισμού των ορίων αιγιαλού και παραλίας, σύμφωνα με τις διατάξεις του άρθρου 74 του Πρ. Δ/τος 636/77, που συγκλήθηκε έπειτα από σχετική πρόσκληση του Προέδρου της, λαβόντες υπόψη:

1) Την από 11.9.1985 αίτηση των Αφών Πανταζάτου, ιδιοκτήτου παραθαλάσσιας έκτασης στη Αλατιές Κοινότητας Τουλιάτων, με την οποία ζητείται ο καθορισμός των ορίων του αιγιαλού στην περιοχή αυτή.

2) Τα συνταχθέντα από τον Τοπογράφο Μηχανικό Γιάννη Κασιμάτη τον Αύγουστο 1985 τοπογραφικά και υψομετρικά διαγράμματα της παραπάνω περιοχής, σε μία πινακίδα, με κλίμακα 1:500, ηλεγμένα για την ακρίβεια της αποτύπωσης από το Βασίλη Πινιατώρο Τοπογράφο Μηχανικό Δ.Τ.Υ. Νομ. Κεφαλληνίας την 23.9.1985 και θεωρημένα από το Διευθυντή Τεχνικών Υπηρεσιών Ν. Κεφαλληνίας την 24.10. 1985, όπως ορίζουν οι διατάξεις του άρθρου 20 του Ν. 719/77.

3) Τις διατάξεις του Α.Ν. 2344/40, όπως τροποποιήθηκε και συμπληρώθηκε μεταγενέστερα καθώς και τη σχετική με αυτόν Δικαστηριακή και Διοικητική Νομολογία.

4) Την αντίληψη που δημιουργήθηκε, κατά την επιτόπια μετάβασή μας στην παραπάνω θέση, σχετικά με το πλάτος της βρεχόμενης από το χειμέριο κύμα ξηράς και με τα λοιπά συναφή στοιχεία, ήτοι:

α) Τη μορφολογία του εδάφους της ακτής.

β) Το γεγονός ότι δεν υπάρχουν σημεία μεταβολής του αιγιαλού.

γ) Την κατάσταση του θαλασσίου χώρου.

δ) Το γεγονός ότι δε βρέθηκαν στοιχεία παλαιών διαγραμμάτων για προηγούμενο καθορισμό στην ίδια θέση του αιγιαλού και παραλίας.

ε) Το ύψος του χειμμερίου κύματος σε συνάρτηση με το ανάπτυγμα του πελάγους στη θέση αυτή και το γεγονός ότι οι άνεμοι που επηρεάζουν τον κυματισμό είναι από Νοτιοδυτικοί ως Βορειοδυτικοί.

στ) Τη μη ύπαρξη καθορισμών ορίων αιγιαλού και παραλίας εκατέρωθεν της εξεταζομένης περιοχής.

η) Τη μη ύπαρξη κτισμάτων στην περιοχή του καθορισμού.

θ) Την ανάγκη ύπαρξης ζώνης παραλίας τουλάχιστον 20 μ. πλάτους για τη δημιουργία δρόμου και κατάλληλης υποδομής για την προβλεπόμενη ανάπτυξη της περιοχής όπως προβλέπει και ο Ν.2344/40 αρ. 7 παρ. 1, αποφασίζουμε:

1) καθορίζουμε στο πιο πάνω αναφερόμενο τοπογραφικό διάγραμμα:


α) Την οριογραμμή του αιγιαλού με ερυθρά συνεχή πολυγωνική γραμμή 1, 2, 3, 4, 5, 6, 7, 8, 9, της οποίας οι κορυφές εξασφαλίζονται από σταθερά σημεία.

β) Την οριογραμμή της παραλίας με κίτρινη συνεχή πολυγωνική γραμμή, 1΄, 2΄, 3΄, 4΄, 5΄, 6΄, 7΄, 8΄, 9΄ της οποίας οι κορυφές εξασφαλίζονται από σταθερά σημεία.

2) Αποφαινόμαστε ότι δεν υπάρχει στη θέση αυτή παλαιός Αιγιαλός.

Η Επιτροπή

Ο Πρόεδρος	Τα Μέλη
Ν. ΤΟΥΡΙΚΗΣ	Κ. ΠΑΠΑΖΑΦΕΙΡΑΤΟΣ
	ΑΧ. ΣΠΥΡΟΠΟΥΛΟΣ

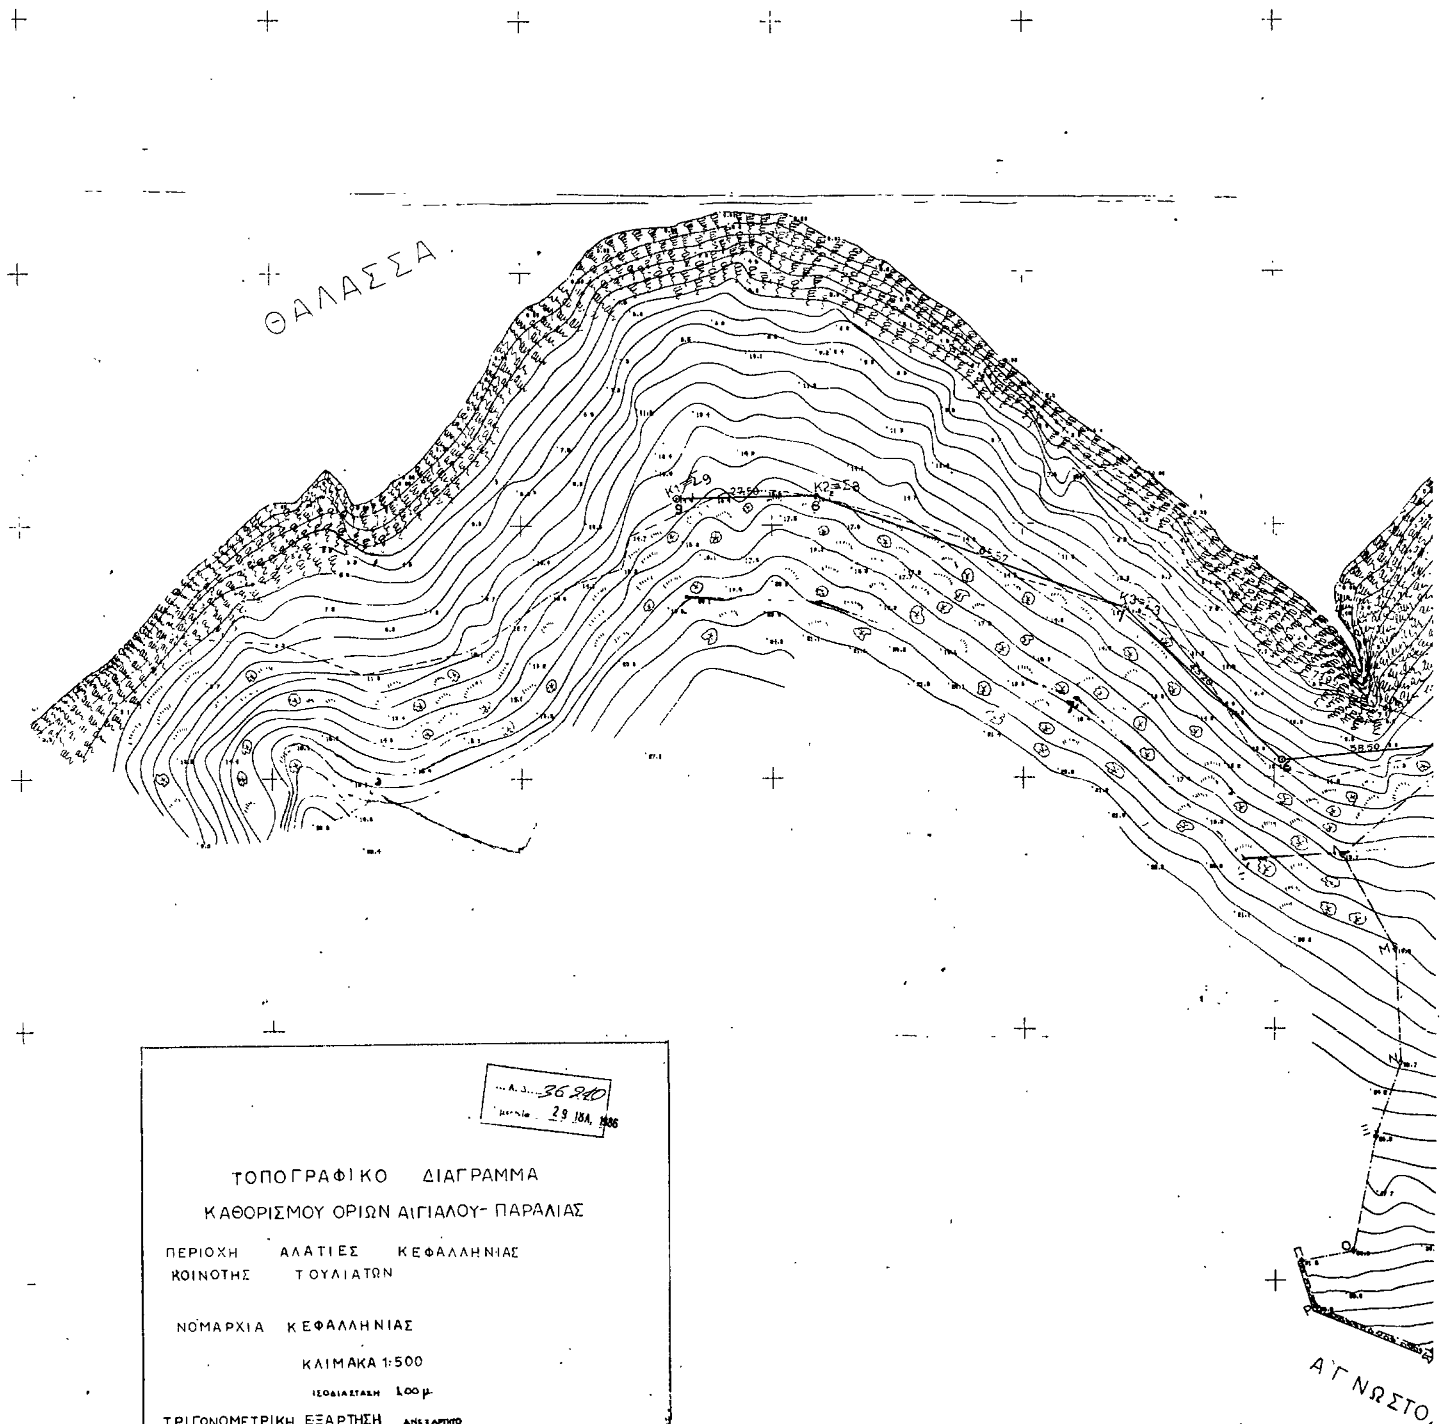

...Α.Δ... 36940
...μηνία 29 ΙΒΑ. 1986

ΤΟΠΟΓΡΑΦΙΚΟ ΔΙΑΓΡΑΜΜΑ

ΚΑΘΟΡΙΣΜΟΥ ΟΡΙΩΝ ΑΙΓΙΑΛΟΥ- ΠΑΡΑΛΙΑΣ

ΠΕΡΙΟΧΗ ΑΛΑΤΙΕΣ ΚΕΦΑΛΛΗΝΙΑΣ
ΚΟΙΝΟΤΗΣ ΤΟΥΛΙΑΤΩΝ

ΝΟΜΑΡΧΙΑ ΚΕΦΑΛΛΗΝΙΑΣ

ΚΛΙΜΑΚΑ 1:500

ΙΣΟΔΙΑΣΤΑΣΗ 1.00 μ.

ΤΡΙΓΩΝΟΜΕΤΡΙΚΗ ΕΞΑΡΤΗΣΗ ΑΝΕΞΑΡΤΗΤΟ

ΜΕΘΟΔΟΣ ΑΠΟΤΥΠΩΣΕΩΣ ΤΑΧΥΜΕΤΡΙΑ

ΧΡΟΝΟΛΟΓΙΑ ΑΥΓΟΥΣΤΟΣ 1985


ΕΝΔΙΑΦΕΡΟΜΕΝΟΙ : ΑΦΟΙ ΠΑΝΤΑΖΑΤΟΥ.


Ο
ΣΥΝΤΑΞΑΣ ΜΗΧΑΝΙΚΟΣ

ΙΩΑΝΝΗΣ Θ. Κ[illegible]ΜΑΤΗΣ
ΔΙΠΛΩΜ. ΑΓΡ. ΤΟΠΟΓΡΑΦΟΣ ΜΗΧΑΝΙΚΟΣ
ΕΘΝΙΚΟΥ ΜΕΤΣΟΒΙΟΥ ΠΟΛΥΤΕΧΝΕΙΟΥ
ΜΕΛΟΣ Τ.Ε.Ε. ΑΡΙΘΜΟΣ ΜΗΤΡΟΥ 16225
ΣΜΥΡΝΗΣ 103 - ΠΑΤΡΑΙ - ΤΗΛΕΦ. 330655

Β

ΚΛΙΜΑΚΑ: 1/500

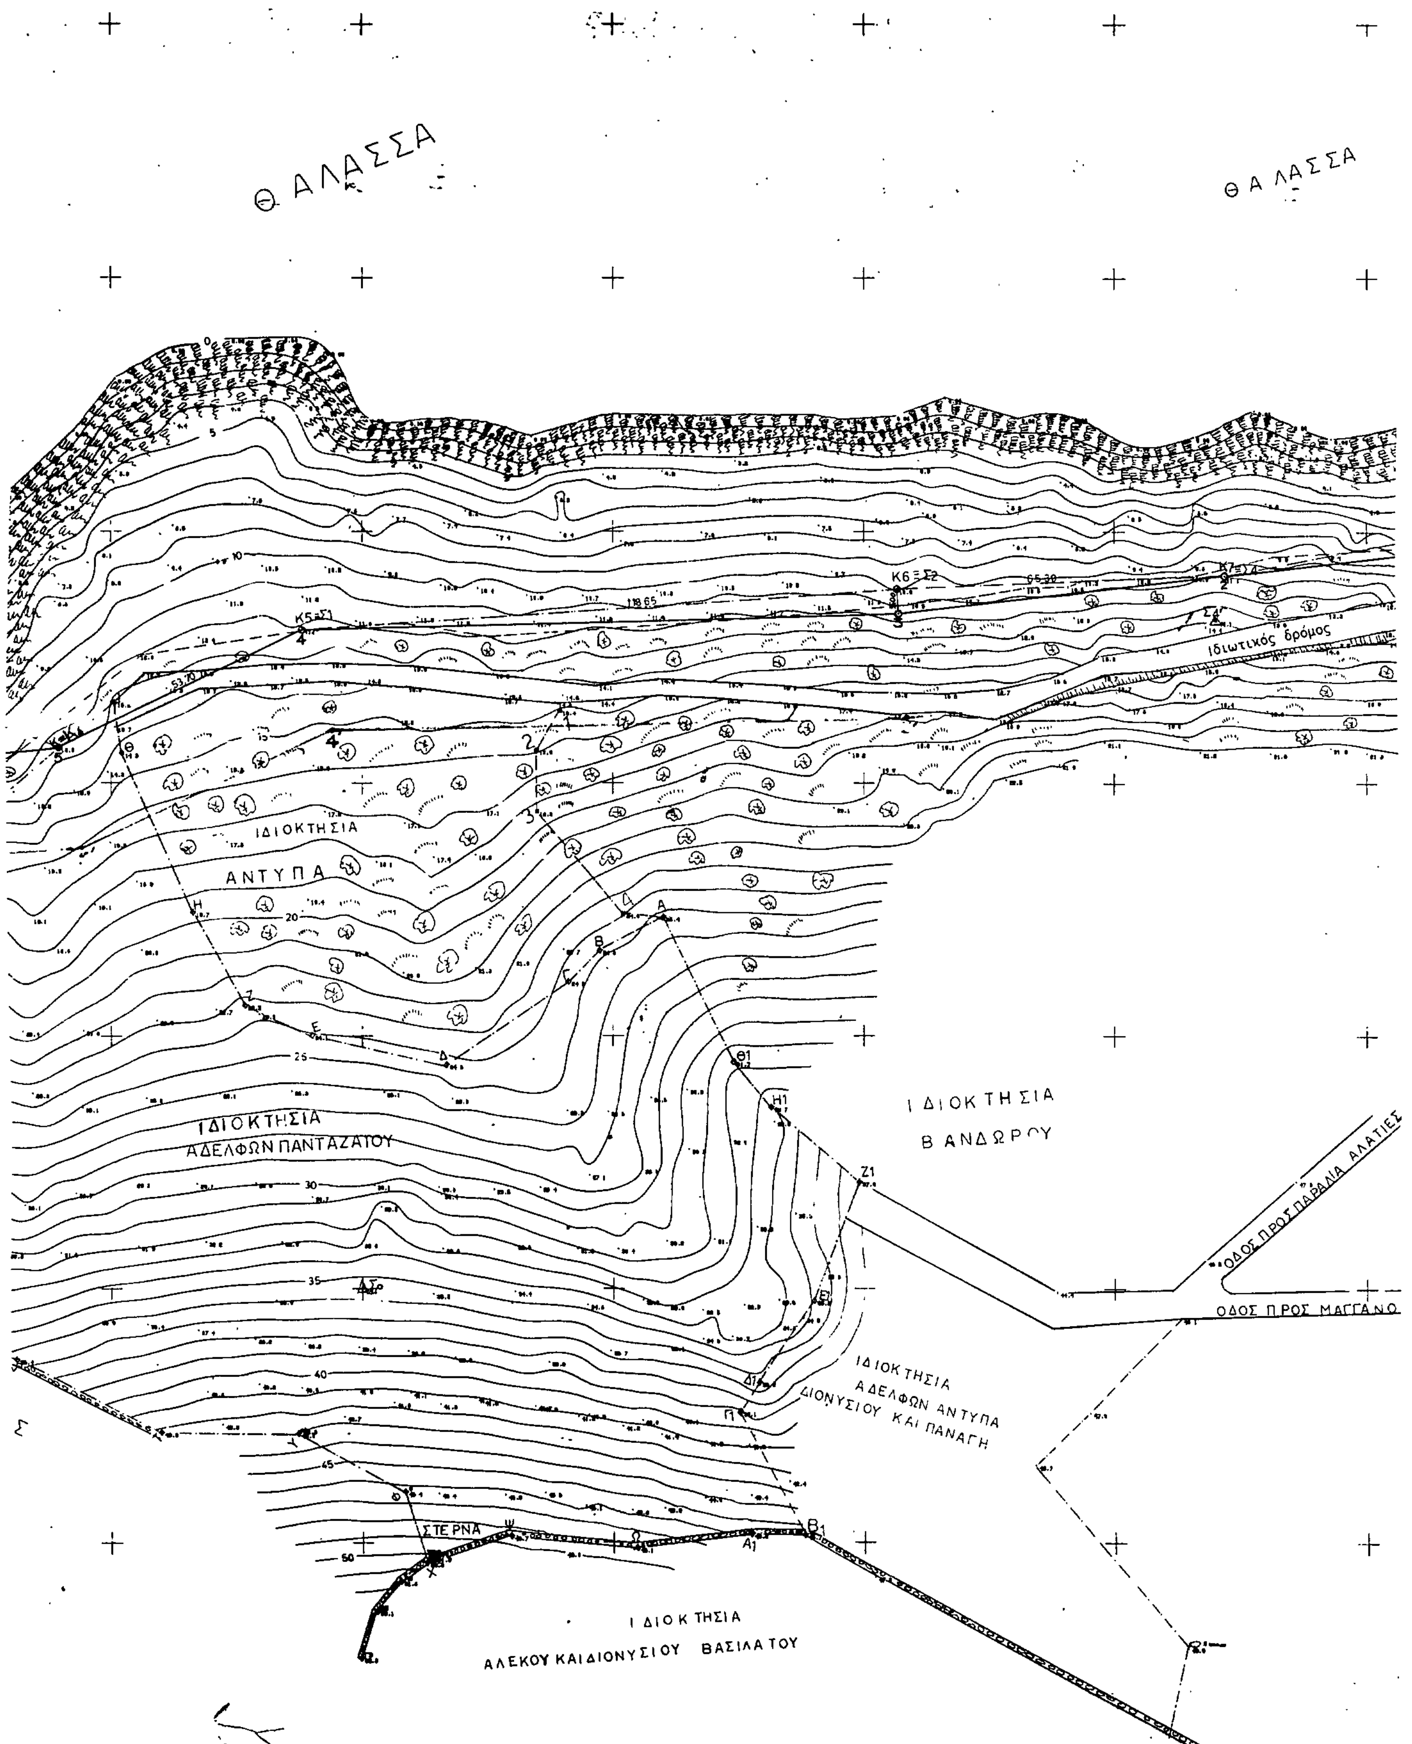
ΘΑΛΑΣΣΑ
ΘΑΛΑΣΣΑ
Ιδιωτικός δρόμος
ΙΔΙΟΚΤΗΣΙΑ
ΑΝΤΥΠΑ
ΙΔΙΟΚΤΗΣΙΑ
ΑΔΕΛΦΩΝ ΠΑΝΤΑΖΑΤΟΥ
ΙΔΙΟΚΤΗΣΙΑ
Β ΑΝΔΩΡΟΥ
ΟΔΟΣ ΠΡΟΣ ΠΑΡΑΛΙΑ ΑΛΑΤΙΕΣ
ΟΔΟΣ ΠΡΟΣ ΜΑΓΓΑΝΟ
ΙΔΙΟΚΤΗΣΙΑ
ΑΔΕΛΦΩΝ ΑΝΤΥΠΑ
ΔΙΟΝΥΣΙΟΥ ΚΑΙ ΠΑΝΑΓΗ
ΣΤΕΡΝΑ
ΙΔΙΟΚΤΗΣΙΑ
ΑΛΕΚΟΥ ΚΑΙ ΔΙΟΝΥΣΙΟΥ ΒΑΣΙΛΑΤΟΥ

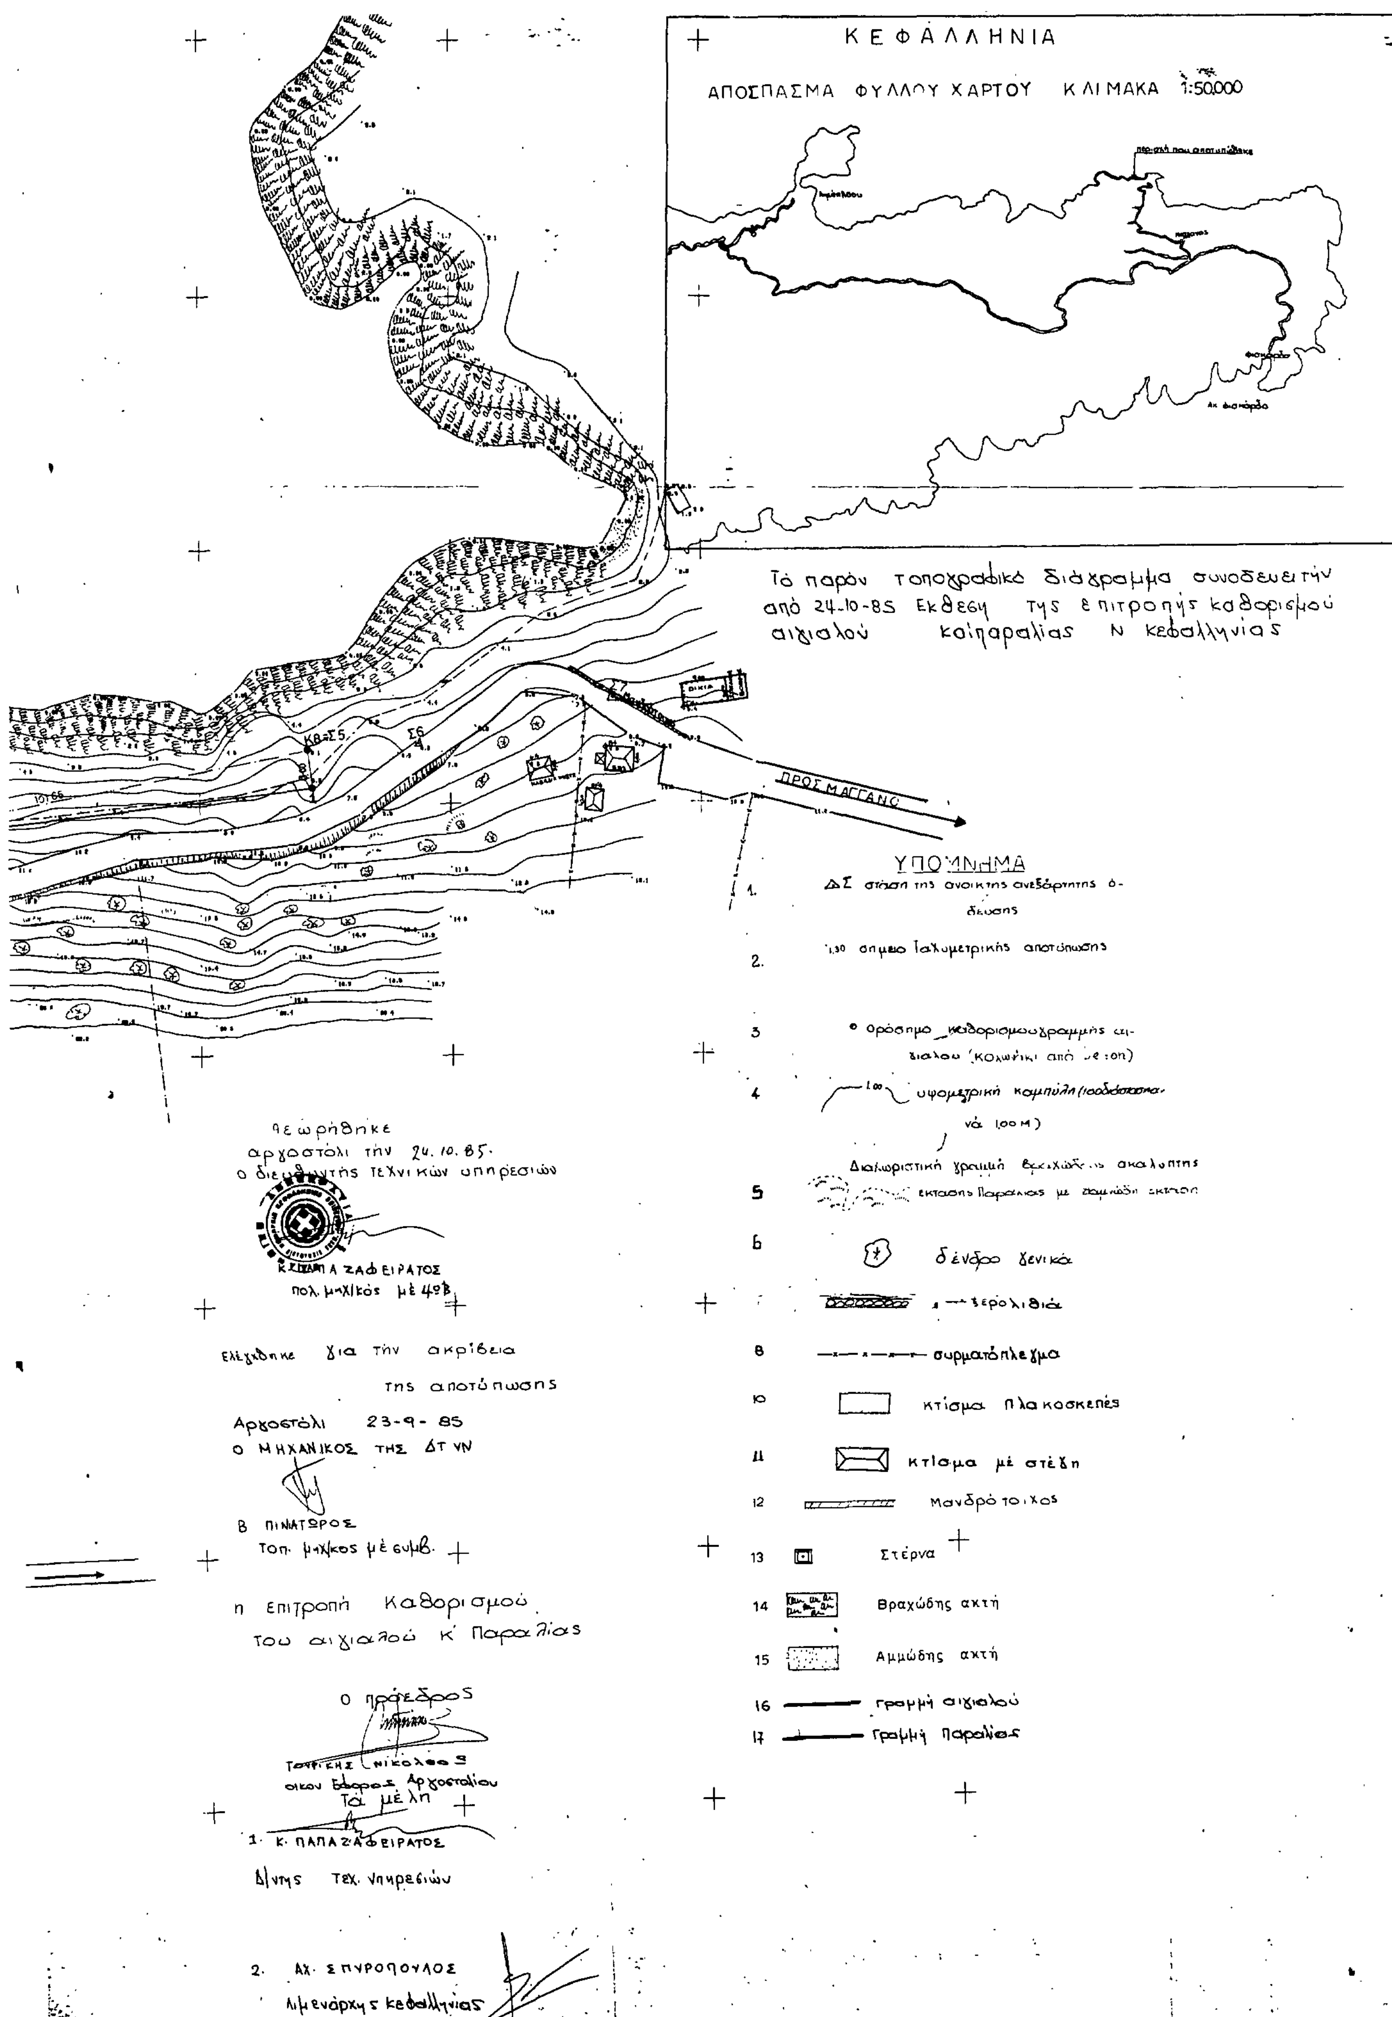

ΚΕΦΑΛΛΗΝΙΑ
ΑΠΟΣΠΑΣΜΑ ΦΥΛΛΟΥ ΧΑΡΤΟΥ ΚΛΙΜΑΚΑ 1:50.000
Τό παρόν τοπογραφικό διάγραμμα συνοδεύει τήν από 24-10-85 Εκθεση της επιτροπής καθορισμού αιγιαλού καί παραλίας Ν. Κεφαλληνίας
Κ8-Σ5
Σ6
ΠΡΟΣ ΜΑΓΓΑΝΟ
ΥΠΟΜΝΗΜΑ
1. ΔΣ στάση της ανοικτης ανεξάρτητης όδευσης
2. 1,30 σημειο Ταχυμετρικής αποτύπωσης
3 ο ορόσημο καθορισμου γραμμής αιγιαλου (κολωνάκι από μπετόν)
4 1,00 υψομετρική καμπύλη (ισοδιάσταση 1,00 Μ)
5 Διαχωριστική γραμμή βραχώδους ακαλυπτης εκτασης Παραλιας με αμμώδη εκταση
6 δένδρο γενικά
ξερολιθιά
8 συρματόπλεγμα
10 κτίσμα πλακοσκεπές
11 κτίσμα μέ στέγη
12 Μανδρότοιχος
13 Στέρνα
14 Βραχώδης ακτή
15 Αμμώδης ακτή
16 γραμμή αιγιαλού
17 Γραμμή Παραλίας
Θεωρήθηκε
Αργοστόλι τήν 24.10.85.
ο διευθυντής τεχνικών υπηρεσιών
Κ. ΠΑΠΑΖΑΦΕΙΡΑΤΟΣ
πολ. μηχ/κός μέ 4ο β.
Ελέγχθηκε για τήν ακρίβεια της αποτύπωσης
Αργοστόλι 23-9-85
Ο ΜΗΧΑΝΙΚΟΣ ΤΗΣ ΔΤΥΝ
Β. ΠΙΝΙΑΤΩΡΟΣ
τοπ. μηχ/κος μέ συμβ.
η επιτροπή Καθορισμού του αιγιαλού κ' Παραλίας
ο πρόεδρος
ΤΟΥΦΙΚΗΣ ΝΙΚΟΛΑΟΣ
οικον. Εφορος Αργοστολίου
Τα μέλη
1. Κ. ΠΑΠΑΖΑΦΕΙΡΑΤΟΣ
Δ/ντης Τεχ. Υπηρεσιών
2. ΑΧ. ΣΠΥΡΟΠΟΥΛΟΣ
λιμενάρχης Κεφαλληνίας

Αριθ. 2671 (2)

Δημιουργία ζώνης παραλίας στη θέση ΧΑΒΑΝΙΑ Αγ. Νικολάου Νομού Λασιθίου.

Ο ΝΟΜΑΡΧΗΣ ΛΑΣΙΘΙΟΥ

Έχοντας υπόψη:

1. Τις διατάξεις του άρθρου 6 του Α.Ν. 2344/1940 «περί αιγιαλού και παραλίας», όπως ισχύει μετά την τροποποίησή του με τις διατάξεις του άρθρου 13 του Ν. 1078/1980 και του άρθρου 23 του Ν. 1337/1983.

2. Τις διατάξεις της παραγράφου 9 του άρθρου 1 του Κεφαλαίου Β' της Ο. 208/181/26.4.1982 (ΦΕΚ 214/26.4.1982 τεύχος Β') κοινής απόφασης των Υπουργών Προεδρίας Κυβερνήσεως και Οικονομικών «Αναμόρφωση Συλλογικών Οργάνων Γνωμοδοτικής και Αποφασιστικής αρμοδιότητας του Υπουργείου Οικονομικών».

3. Την 838/17.5.1983 απόφασή μας (ΦΕΚ 546/25.10.83 τ. Α') σχετικά με τον καθορισμό των ορίων του αιγιαλού στη θέση ΧΑΒΑΝΙΑ Αγ. Νικολάου.

4. Τις διατάξεις του άρθρου 1 παράγραφος 1 του Ν. 3200/1955 (97/Α/1955) «περί διοικητικής αποκεντρώσεως» σε συνδυασμό με τις διατάξεις του από 28.6.1955 Β. Δ/τος «περί εξαιρέσεως από της κατά το άρθρο 1 παρ. 1 του Ν. 3200/1955 αρμοδιότητας των Νομαρχών, αντικειμένων τινών αρμοδιότητας του Υπουργού Οικονομικών», του Β.Δ. 704/1970 και του άρθρου 1 παράγραφος 5 του Π.Δ. 71/25.2.1984, σχετικά με τη μεταβίβαση αρμοδιοτήτων του Υπουργού Οικονομικών στους Νομάρχες και στις περιφερειακές Αρχές διανομαρχιακού επιπέδου, αποφασίζουμε:

1. Επικυρώνουμε την από 25.1.1977 έκθεση της Επιτροπής καθορισμού των ορίων του αιγιαλού και παραλίας και θέσεων αμμοληψίας, καθώς και το από το Φεβρουάριο 1975 τοπογραφικό διάγραμμα, που τη συνοδεύει, το οποίο συντάχθηκε από το Νικ. Ματζάκο και Δημ. Σταυρόπουλο Τεχνικό Β' Υπουργ. Οικονομικών, με κλίμακα 1:500 και θεωρήθηκε τη 10.4.1975 από το Γρηγόριο Ξηρογιάννη Νομομηχανικό του Υπουργείου Οικονομικών, επί του οποίου η πιο πάνω Επιτροπή καθόρισε με κίτρινη γραμμή τα όρια της παραλίας στη θέση ΧΑΒΑΝΙΑ Αγ. Νικολάου.

2. Η απόφαση αυτή, μαζί με την έκθεση και το διάγραμμα, που προαναφέραμε, να δημοσιευτούν στην Εφημερίδα της Κυβερνήσεως, σύμφωνα με τις διατάξεις του άρθρου 13 του Ν. 1078/1980.

Αγ. Νικόλαος, 5 Ιουνίου 1984

Ο Νομάρχης

ΝΙΚΟΣ ΣΑΡΑΝΤΗΣ

ΕΚΘΕΣΗ

Καθορισμού ορίων αιγιαλού και παραλίας άρθρου 5 Α.Ν. 263/68.

Στον Άγιο Νικόλαο σήμερα την 25 Ιανουαρίου 1977 ημέρα Τρίτη και ώρα 10 π.μ. οι υπογραμμένοι:

1) Εμμανουήλ Γιγουρτσής Οικον. Έφορος Λασιθίου με βαθμό 5ο.

2) Νικόλαος Προκοπάκης Δ/ντής Τεχνικών Υπηρεσιών Ν. Λασιθίου με 6ο βαθμό.

3) Ιωάννης Κοντογιάννης Λιμενάρχης Αγίου Νικολάου Ανθ/χος Λ.Σ., αποτελούντες την κατ' άρθρον 5 του Α.Ν. 263/68 επιτροπή καθορισμού της οριογραμμής αιγιαλού και παραλίας, μεταβάντες σήμερον στην περιοχή «ΧΑΒΑΝΙΑ» Αγίου Νικολάου Ν. Λασιθίου και Λαβόντες υπόψη:

1) Το κατά το μήνα Φεβρουάριο 1975 συνταγμένο τοπογραφικό διάγραμμα από τους Νικ. Ματζάκο τοπ/φο Μηχ/κό και Δημ. Σταυρόπουλο τεχνικό Ε' και θεωρημένο από το Νομομηχανικό του Υπουργείου Οικονομικών Γρηγ. Ξηρογιάννη.

2) Τη μορφολογική του εδάφους κατάσταση.

3) Το υπ' αριθ. Φ. 187.2/481/76/7.12.1976 έγγραφο του Αρχηγείου Ναυτικού, προβήκαμε:

Στη χάραξη των οριογραμμών αιγιαλού και παραλίας σύμφωνα με τον Α.Ν. 2344/40 όπως αυτές φαίνονται στο συνημμένο διάγραμμα με κόκκινη και κίτρινη γραμμή αντίστοιχα.

Οι κορυφές των οριογραμμών αιγιαλού και παραλίας εξαρτώνται από σταθερά σημεία.

Εξαιρούνται της λωρίδας της παραλίας τα περιλαμβανόμενα σ' αυτή κτίσματα ή τμήματα σύμφωνα με το άρθρο 5 παρ. 1 Α.Ν. 2344/40 μετά από γνωμοδότηση Ν.Σ.Κ. 630/64.

Αφού συντάχθηκε το παρόν υπογράφεται ως ακολούθως.

Η Επιτροπή

Ο Πρόεδρος
ΕΜΜ. ΓΙΓΟΥΡΤΣΗΣ

Τα μέλη
ΙΩΑΝ. ΚΟΝΤΟΓΙΑΝΝΗΣ
ΝΙΚ. ΠΡΟΚΟΠΑΚΗΣ

ΥΠΟΥΡΓΕΙΟΝ ΟΙΚΟΝΟΜΙΚΩΝ
ΓΕΝΙΚΗ Δ/ΣΙΣ ΦΟΡΟΛΟΓΙΑΣ
Δ/ΣΙΣ ΔΗΜ. ΚΤΗΜΑΤΩΝ
ΓΡΑΦΕΙΟΝ ΤΕΧΝΙΚΩΝ

ΤΟΠΟΓΡΑΦΙΚΟΝ ΔΙΑΓΡΑΜΜΑ

ΠΕΡΙΟΧΗΣ "ΧΑΒΑΝΙΑ" ΑΓΙΟΥ ΝΙΚΟΛΑΟΥ
ΝΟΜΟΥ ΛΑΣΙΘΙΟΥ ΝΗΣΟΥ ΚΡΗΤΗΣ ΑΡΜΟΔΙΟΤΗΤΟΣ ΟΙΚΟΝΟΜΙΚΗΣ ΕΦΟΡΙΑΣ ΛΑΣΙΘΙΟΥ
ΠΡΟΣ ΚΑΘΟΡΙΣΜΟΝ ΑΙΓΙΑΛΟΥ κ' ΠΑΡΑΛΙΑΣ

ΚΛΙΜΑΞ 1:500

ΥΠΟΜΝΗΜΑ

1. Ἡ Ἀποτύπωσις ἐγένετο ταχυμετρικῶς τὸν μῆνα Φεβρουάριον 1975
2. Ὡς ±000 Ἐλήφθη ἡ μέση στάθμη τῆς θαλάσσης κατὰ τὴν ἡμέραν τῆς ἀποτυπώσεως.
3. Συμβολισμοί:
   - [illegible] μονόροφον πλακοσκεπές
   - [illegible] διόροφον -»-

ΠΙΝΑΞ ΣΥΝΤΕΤΑΓΜΕΝΩΝ ΟΡΟΣΗΜΩΝ

ΟΡΟΣΗΜΟ		X	Ψ
Ἀριθμὸς	23	1.20	104.20
-»-	24	56.20	109.00
-»-	25	125.50	106.50
-»-	26	201.50	97.50
-»-	27	313.50	62.30
-»-	28	412.00	13.00
-»-	29	468.20	2.50
-»-	30	515.00	9.00
-»-	31	561.00	26.50

——— Γραμμὴ Αἰγιαλοῦ
——— » Παραλίας

Ἐξαιροῦνται τῆς λωρίδος τῆς Παραλίας τὰ ἐν αὐτῇ περιλαμβανόμενα κτίσματα ἢ φύματα κτισμάτων συμφώνως ἄρθρ. 5 § 1 ΑΠ 2344/40 καὶ γνωμοδοτήσεως Ν.Σ.Κ. 650/60

Ἀριθ. 36960
Ἐμφ. 28 ΦΕΒ. 1975

Βεβαιοῦται τὸ γνήσιον τῆς ὑπογραφῆς τοῦ Γρηγ. Ξηρογιάννη Νομομηχανικοῦ
Γ.Δ.Φ. - ΔΙΟΙΚ
Ἐν Ἀθήναις τῇ 22/4/1975
Ὁ Τμηματάρχης τῆς Διεύθυνσεως

ΕΘΕΩΡΗΘΗ
ΕΝ ΑΘΗΝΑΙΣ ΤΗ 10/4/1975
Ο ΠΡΟΪΣΤΑΜΕΝΟΣ

ΓΡΗΓ. ΞΗΡΟΓΙΑΝΝΗΣ
Νομομηχανικὸς ἐπὶ 4ῳ
Ὑπουργείου Οἰκονομικῶν

ΑΘΗΝΑΙ, ΦΕΒΡΟΥΑΡΙΟΣ 1975
ΟΙ ΣΥΝΤΑΞΑΝΤΕΣ

ΝΙΚ. ΜΑΤΖΑΚΟΣ
τοπ/φος μηχ/κος

ΔΗΜ. ΣΤΑΥΡΟΠΟΥΛΟΣ
τεχνικὸς Β'
Ὑπουργείου Οἰκονομικῶν


Η ΕΠΙΤΡΟΠΗ
Ο Πρόεδρος
Τ Α ΜΕΛΗ

ΑΠΟΣΠΑΣΜΑ
ΚΛΙΜΑΞ 1:50.000

Θέσις ἀποτυπωθείσης ἐκτάσεως
Ν. Αγ. Πάντων
Ὅρμος Βαθύ
Ν. Κολοκυθιά
Ν. Σπιναλόγκα

πρὸς Ἐλούντα
Ἀσφαλτόδρομος
πρὸς Ἁγ. Νικόλαον Δημοσία ὁδὸς Ἀσφαλτος
Χείμαρρος
Θάμνοι
Ὀρόσημον 23
Ὀρόσημον 24/195
Ὀρόσημον 25/344
Στ 1/309
Στ 10/166

ΚΟΛΠΟΣ ΜΕΡΑΜΠΕΛΛΟΥ
Θάλασσα

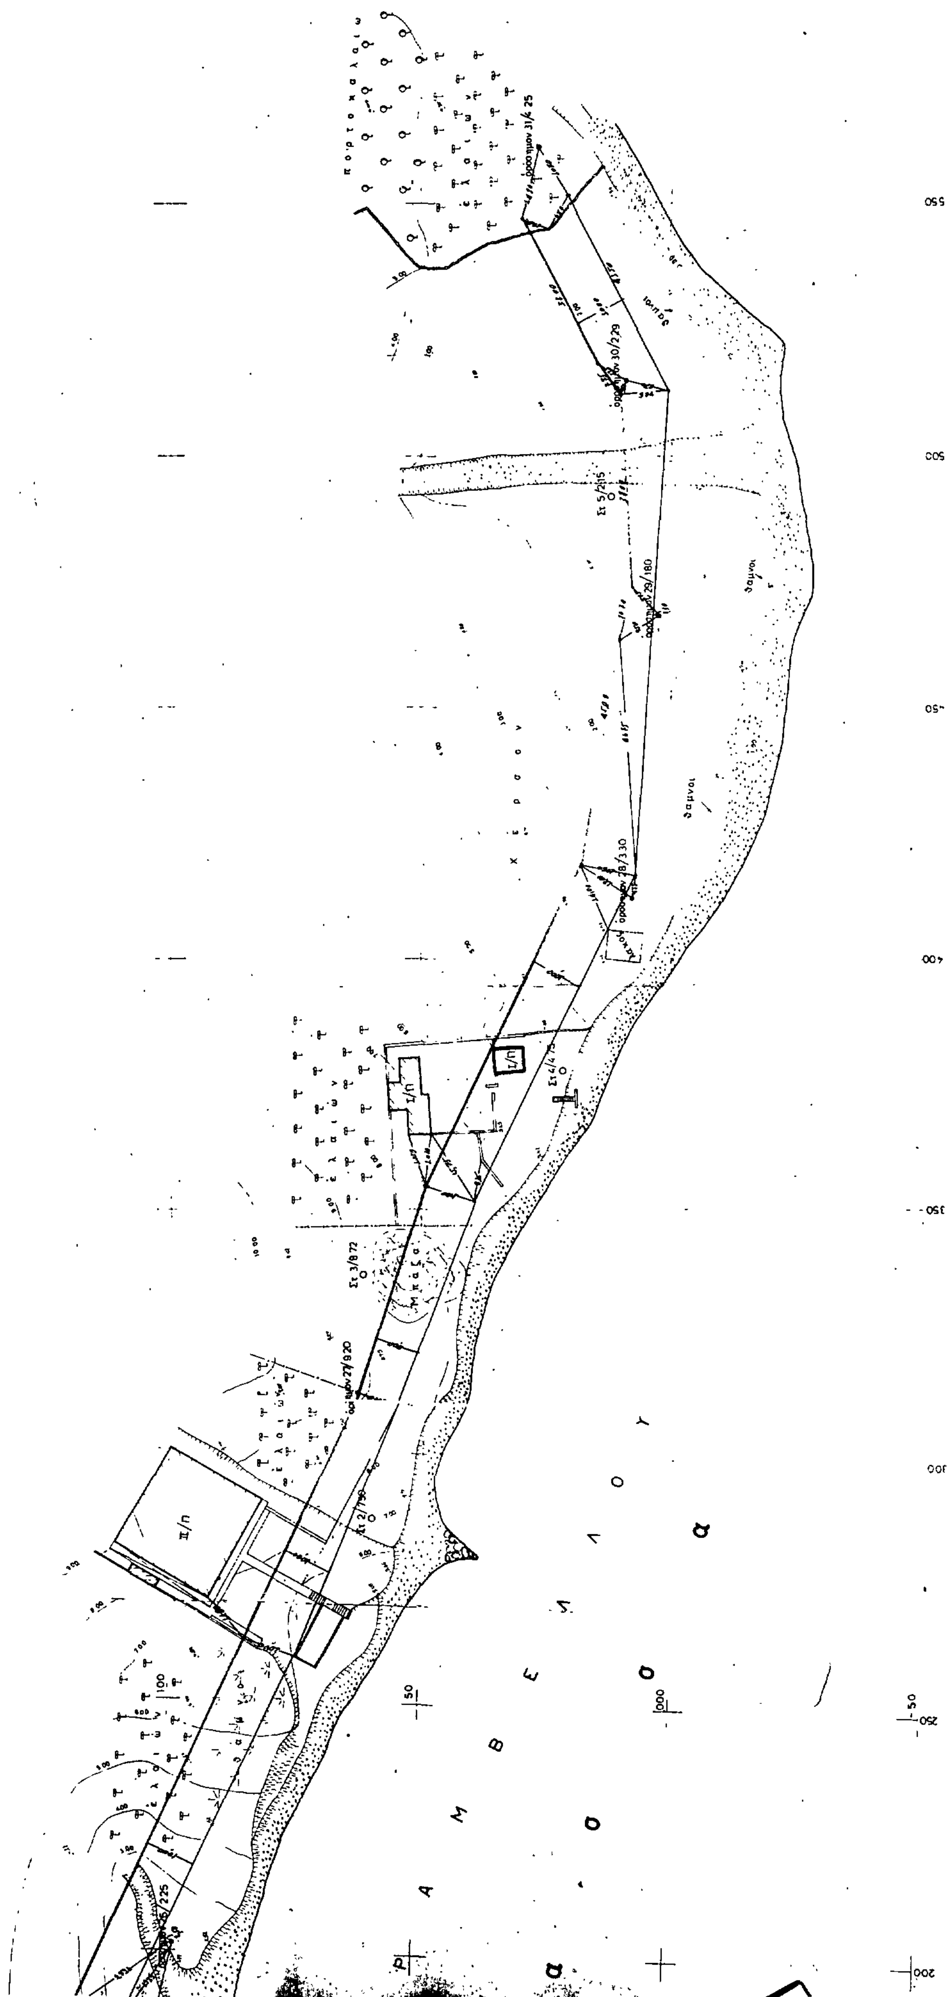

ΑΠΟ ΤΟ ΕΘΝΙΚΟ ΤΥΠΟΓΡΑΦΕΙΟ